


Teil A: Planzeichnung

Bisherige Darstellung des Flächennutzungsplans

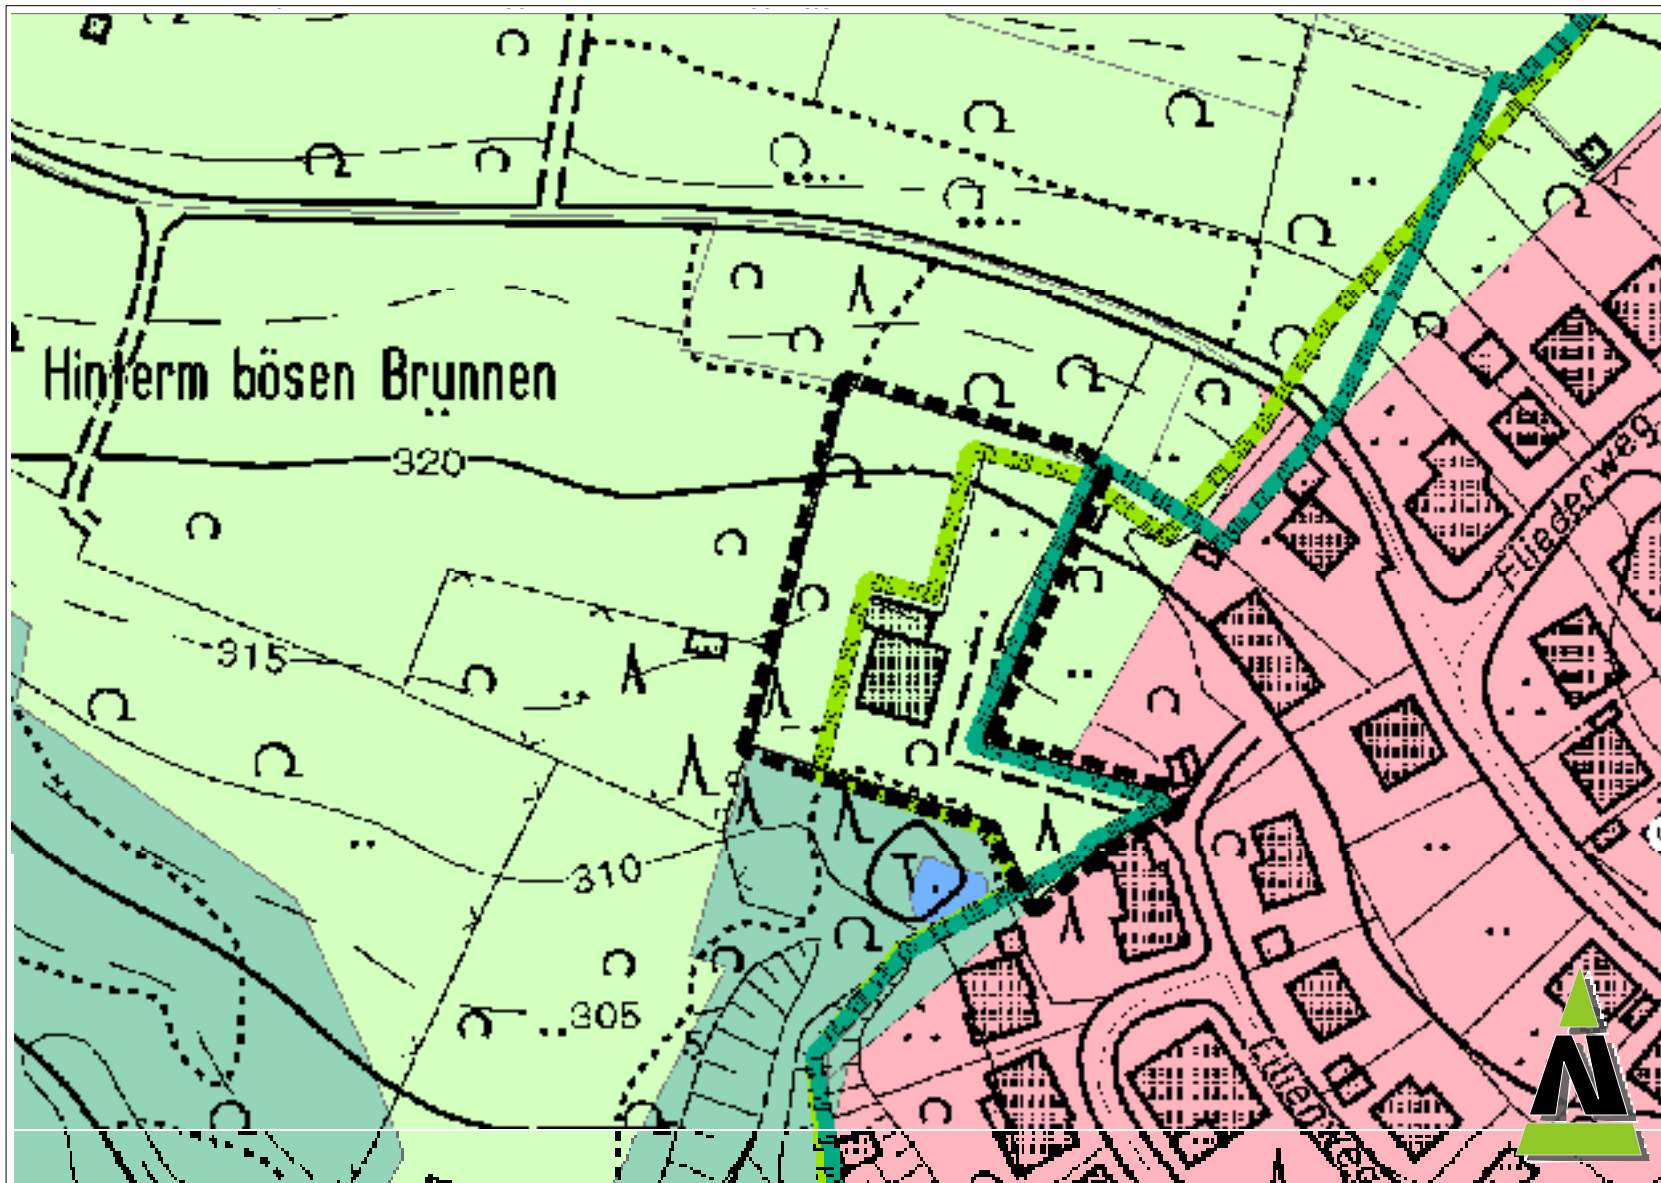

Teiländerung des Flächennutzungsplans

