


# LAGEPLAN, OHNE MASSSTAB

Geltungsbereich des Bebauungsplans „Wohnbebauung Homburger Straße“ in der Stadt Ottweiler, Stadtteil Lautenbach

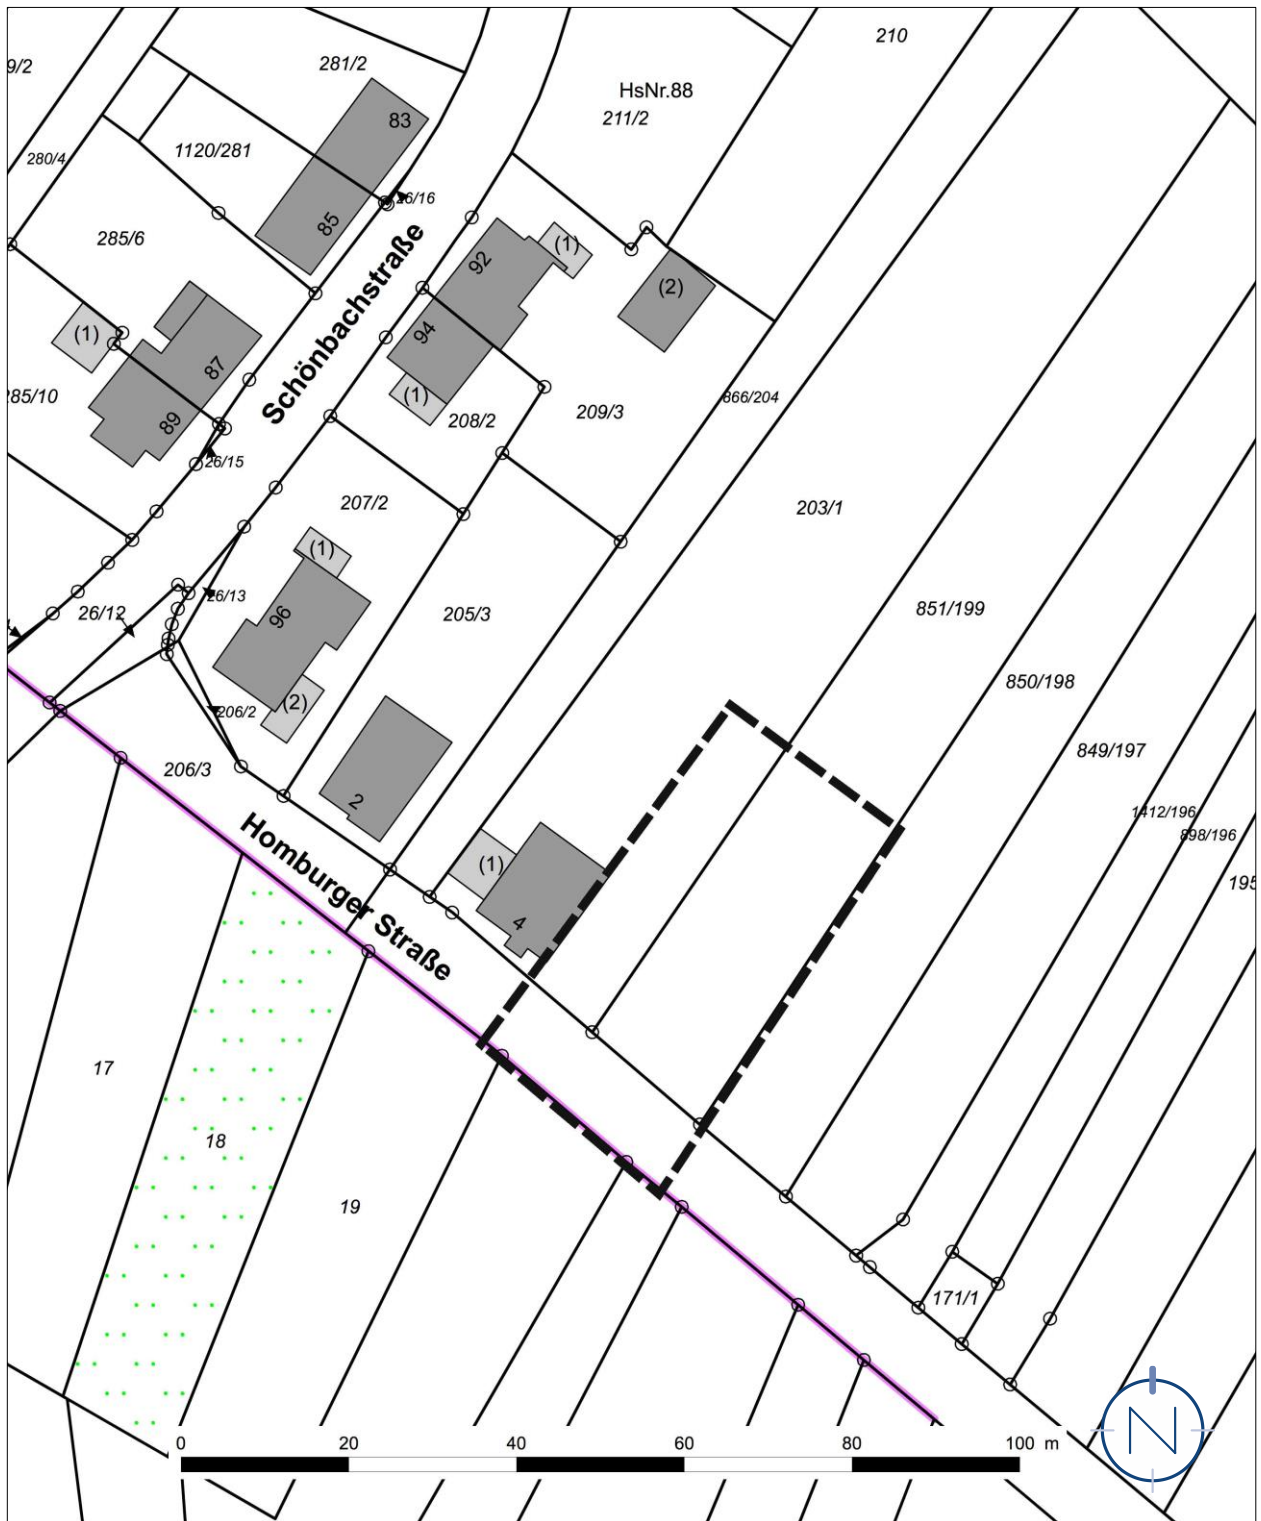

Quelle: LVGL; Bearbeitung: Kernplan