


Planzeichnung

Bisherige Darstellung des Flächennutzungsplans

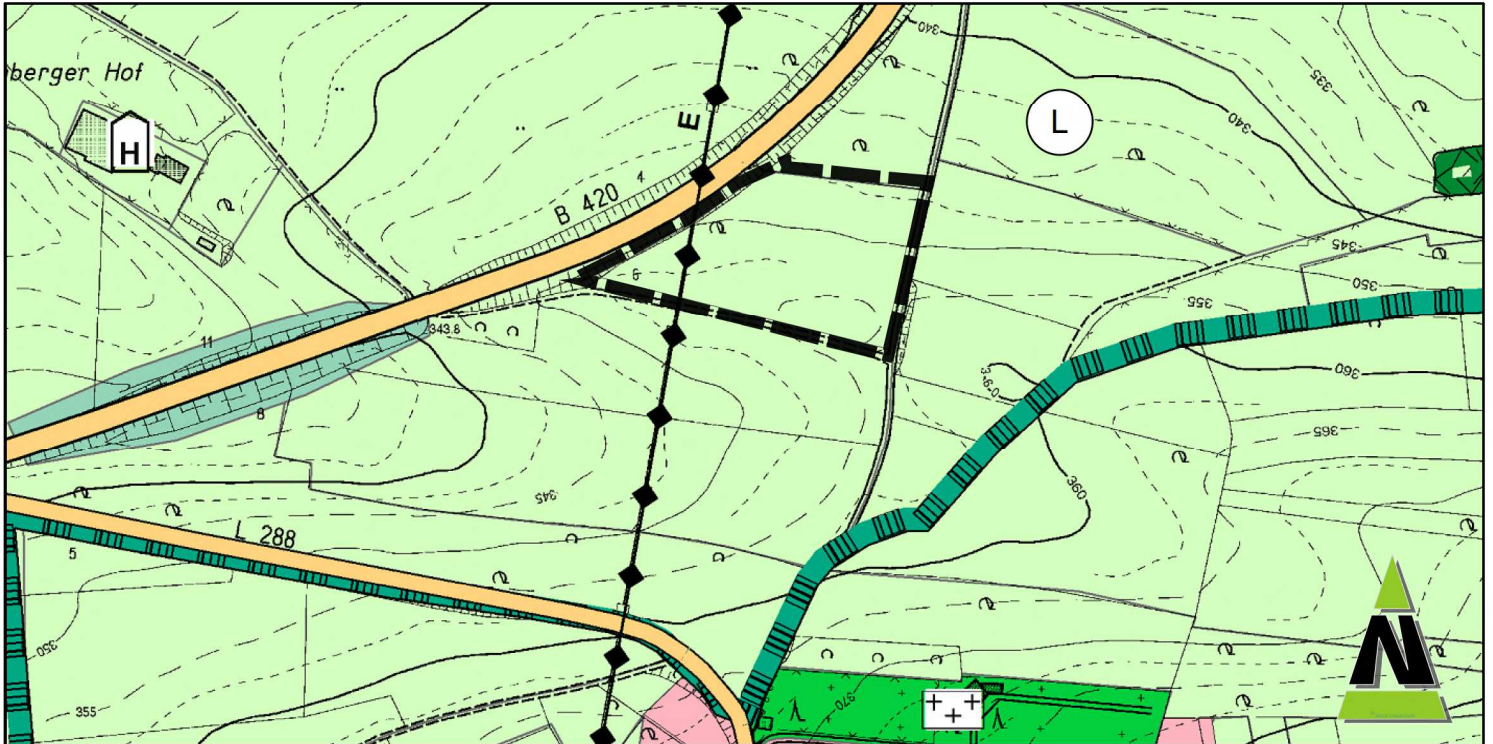

Teiländerung des Flächennutzungsplans

