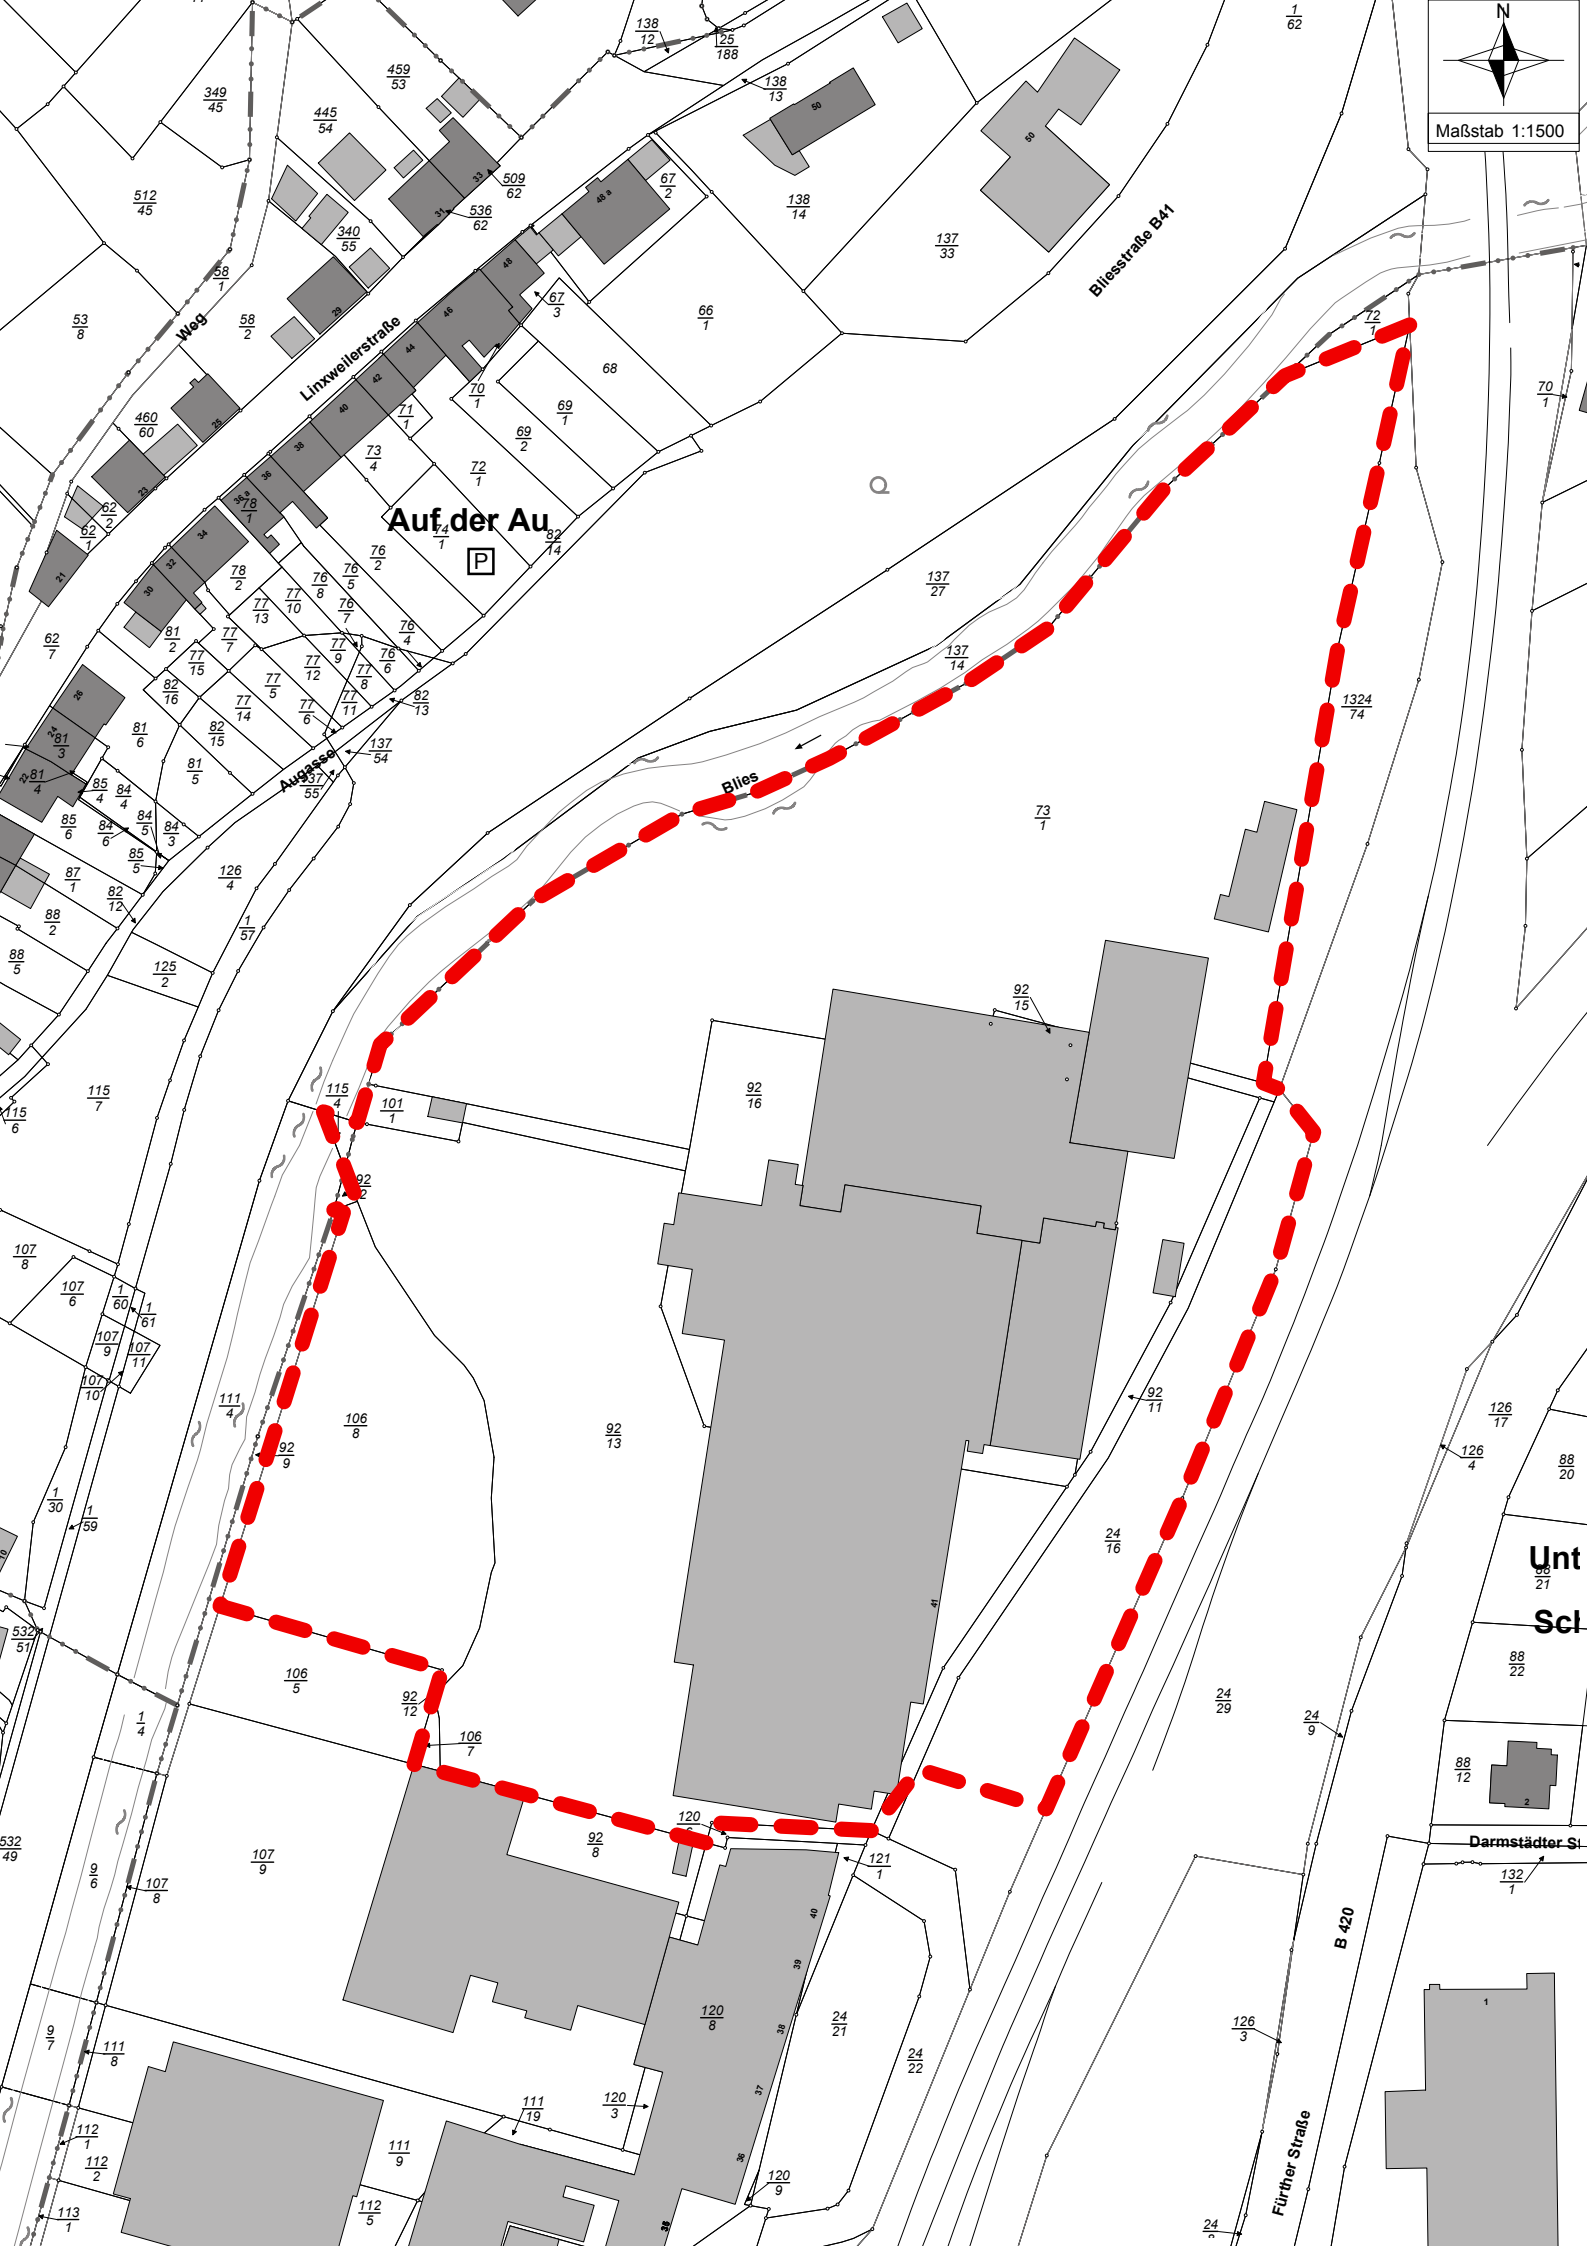
N
Maßstab 1:1500
Auf der Au
Linxweilerstraße
Weg
Augasse
Blies
Bliesstraße B41
B 420
Fürther Straße
Darmstädter St
Unt
Scl