





Aufstellplan Heizzentrale
Maßstab 1:100 0.112

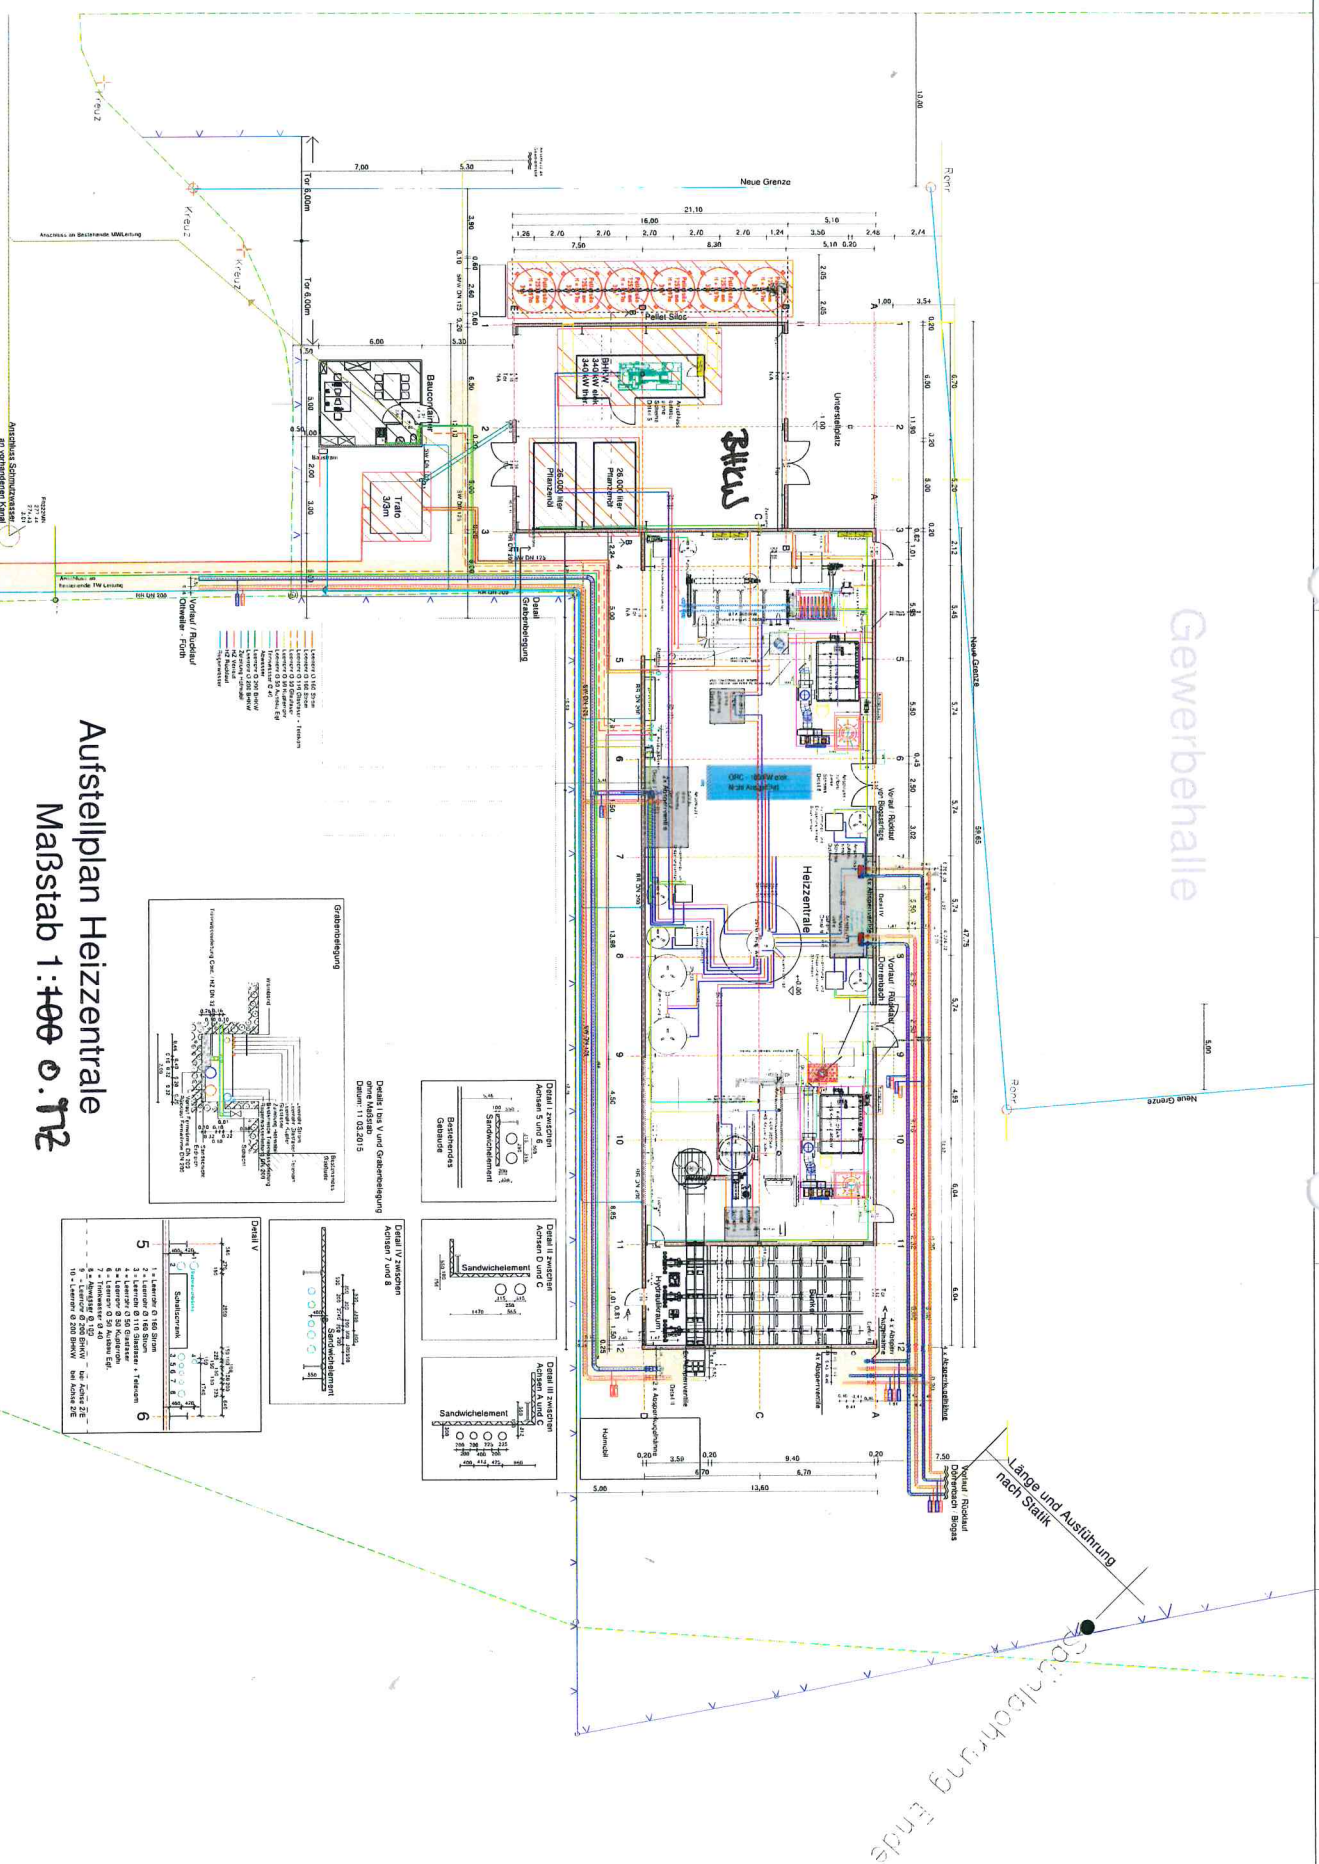

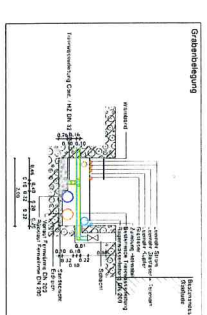

Datum: 11.03.2015
 Datum: 11.03.2015

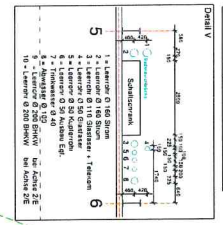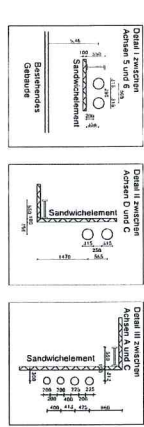

Länge und Ausrichtung nach Statik

Schnittbohrung Ende